
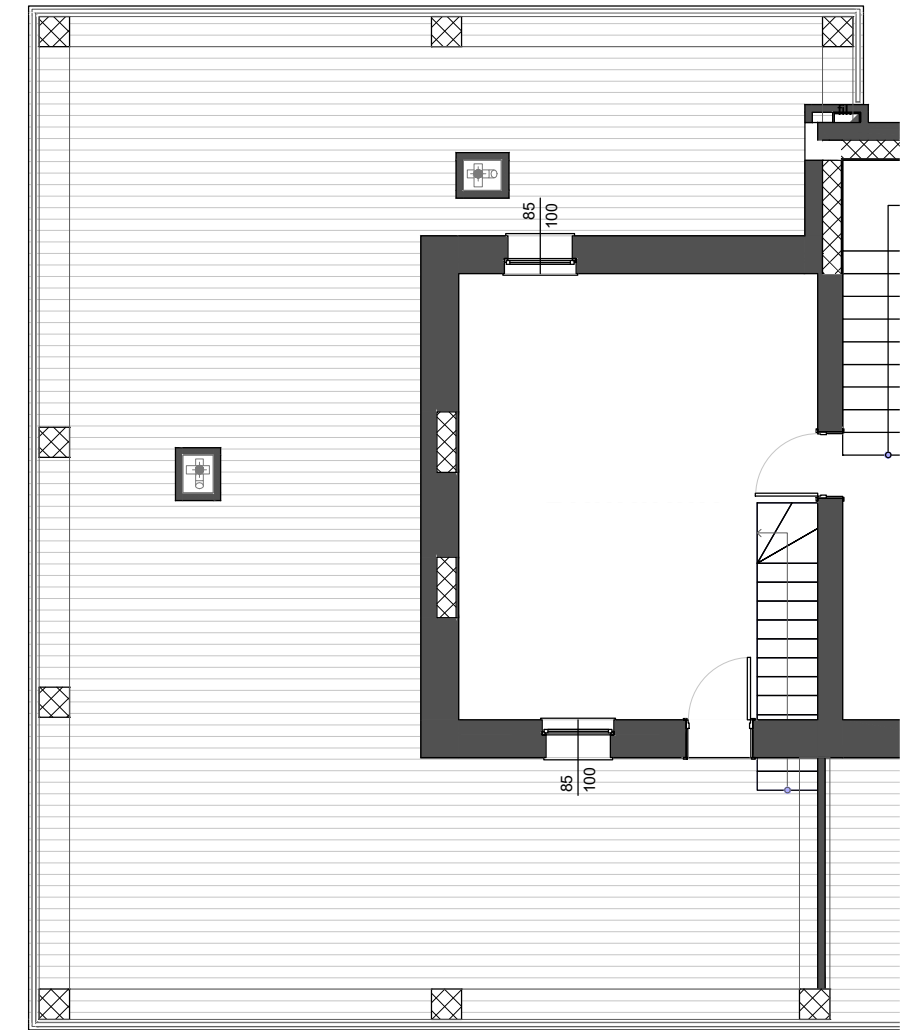



QUADRILOCALE 19-

alloggio: 111.30 mq
 terrazzo: 59.90 mq
 sottotetto: 38.50 mq
 terrazzo stt: 105.80 mq

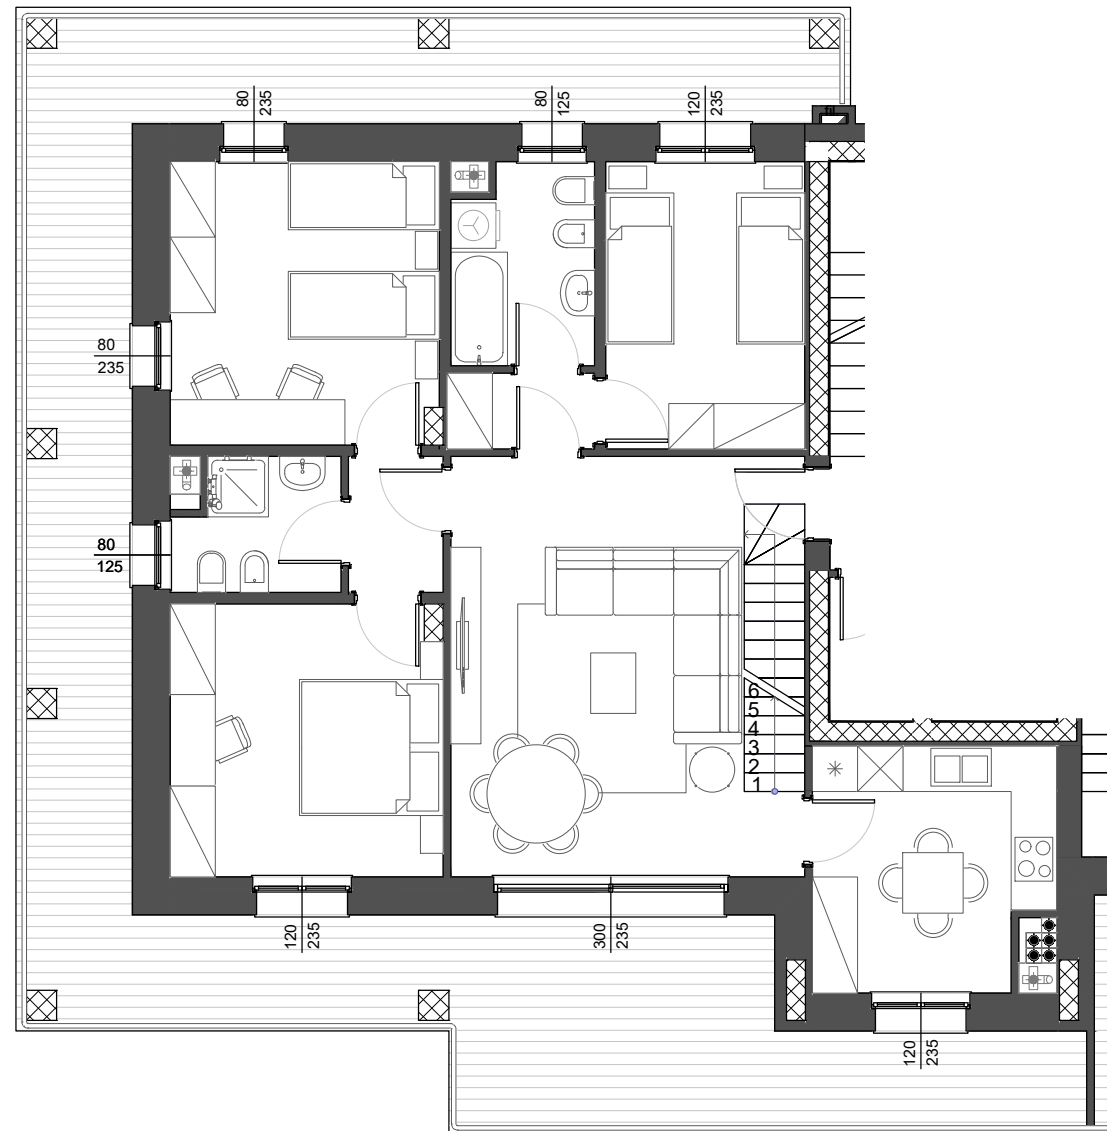

Planimetria generale piano quarto

scala 1:100

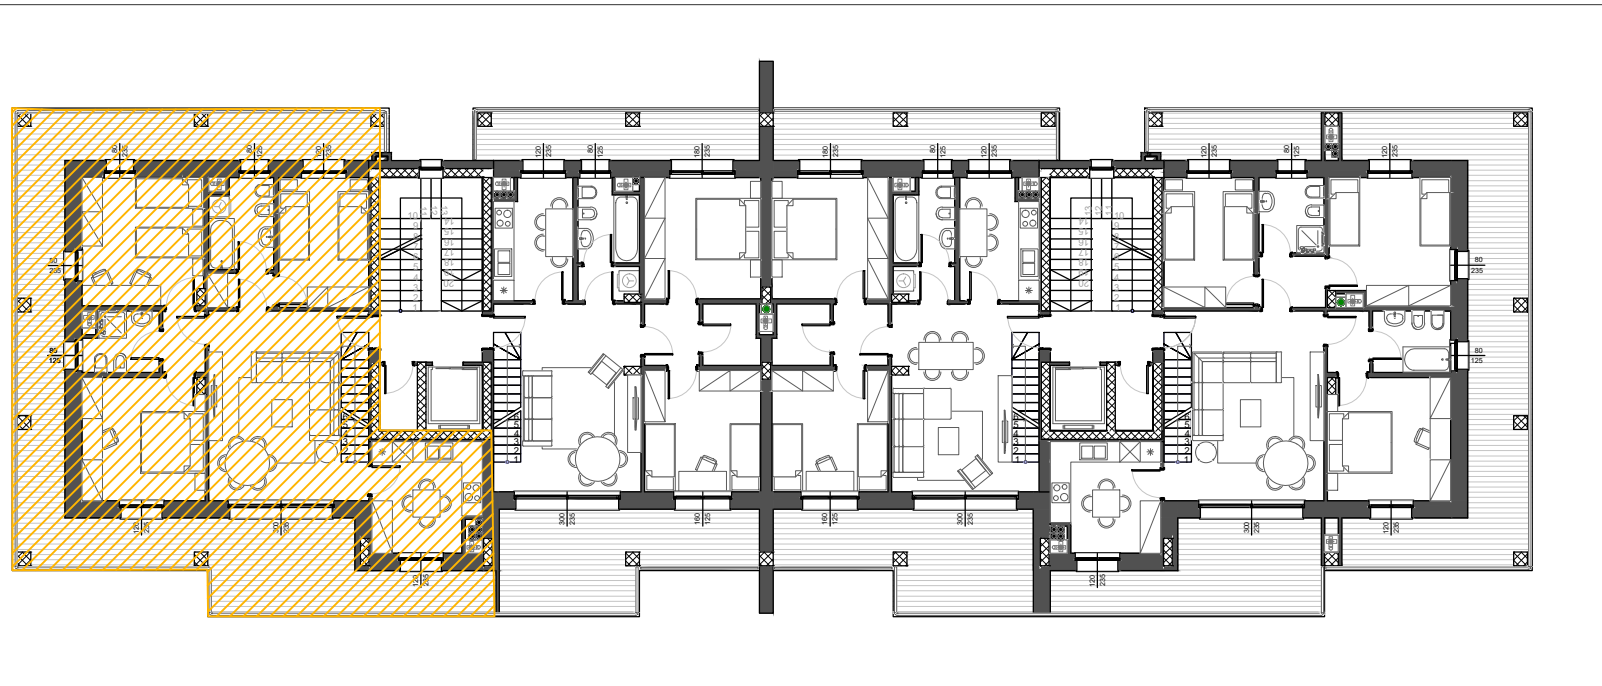

Le misure sono indicative.
 Sporgenze dovute a pilastri, scarichi, canne fumarie ecc.
 non comporteranno variazioni di prezzo.
 Il tipo di parapetto è indicativo.
 Le forometrie e le posizioni dei serramenti sono indicative.



Data _____

Socio sig./ra _____


Firma _____

QUADRILOCALE 22-

alloggio: 111.00 mq
 terrazzo: 62.50 mq
 sottotetto: 38.50 mq
 terrazzo stt: 110.50 mq

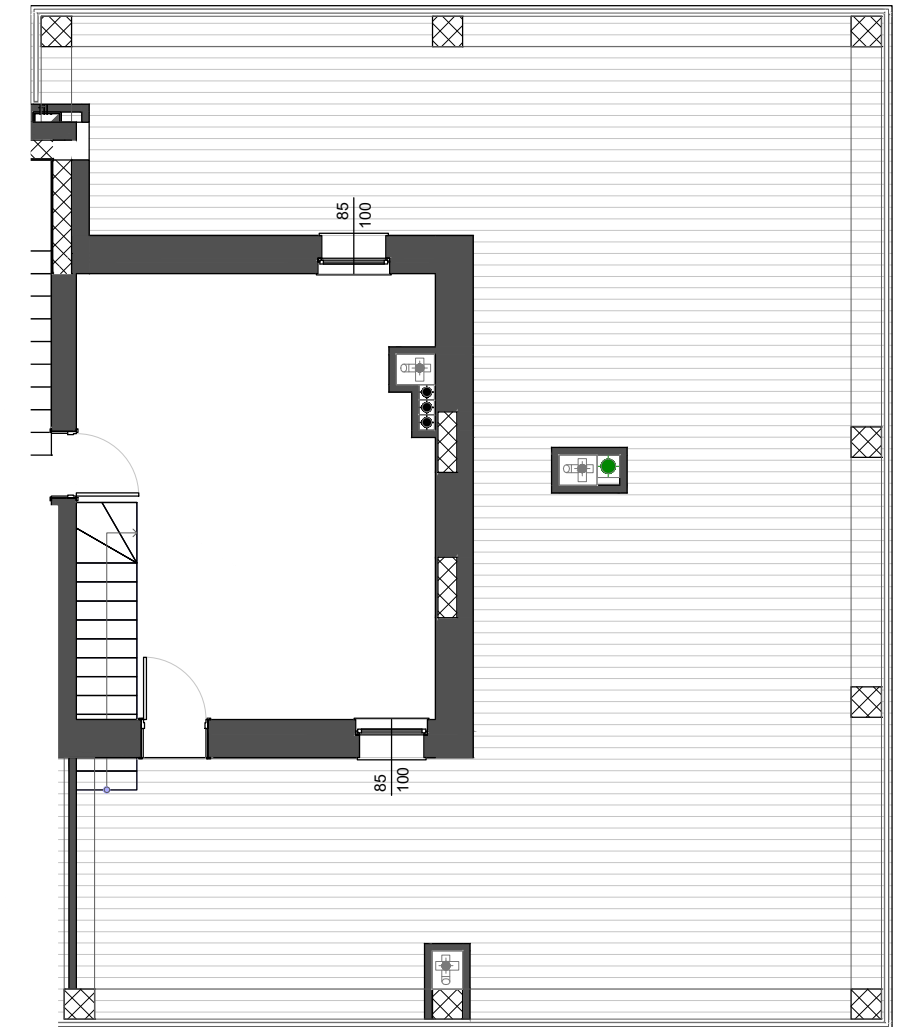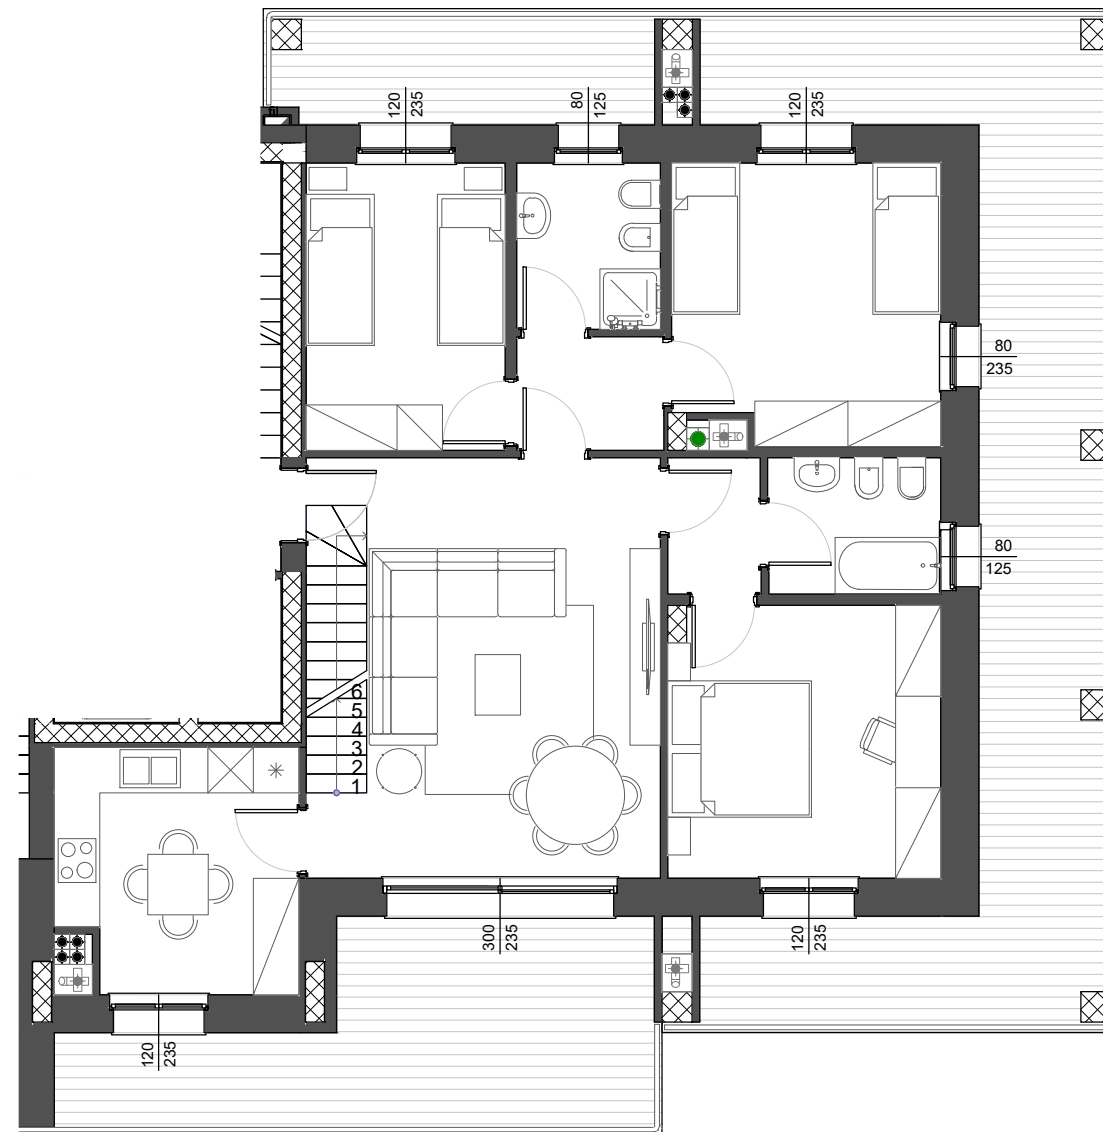

Planimetria generale piano quarto

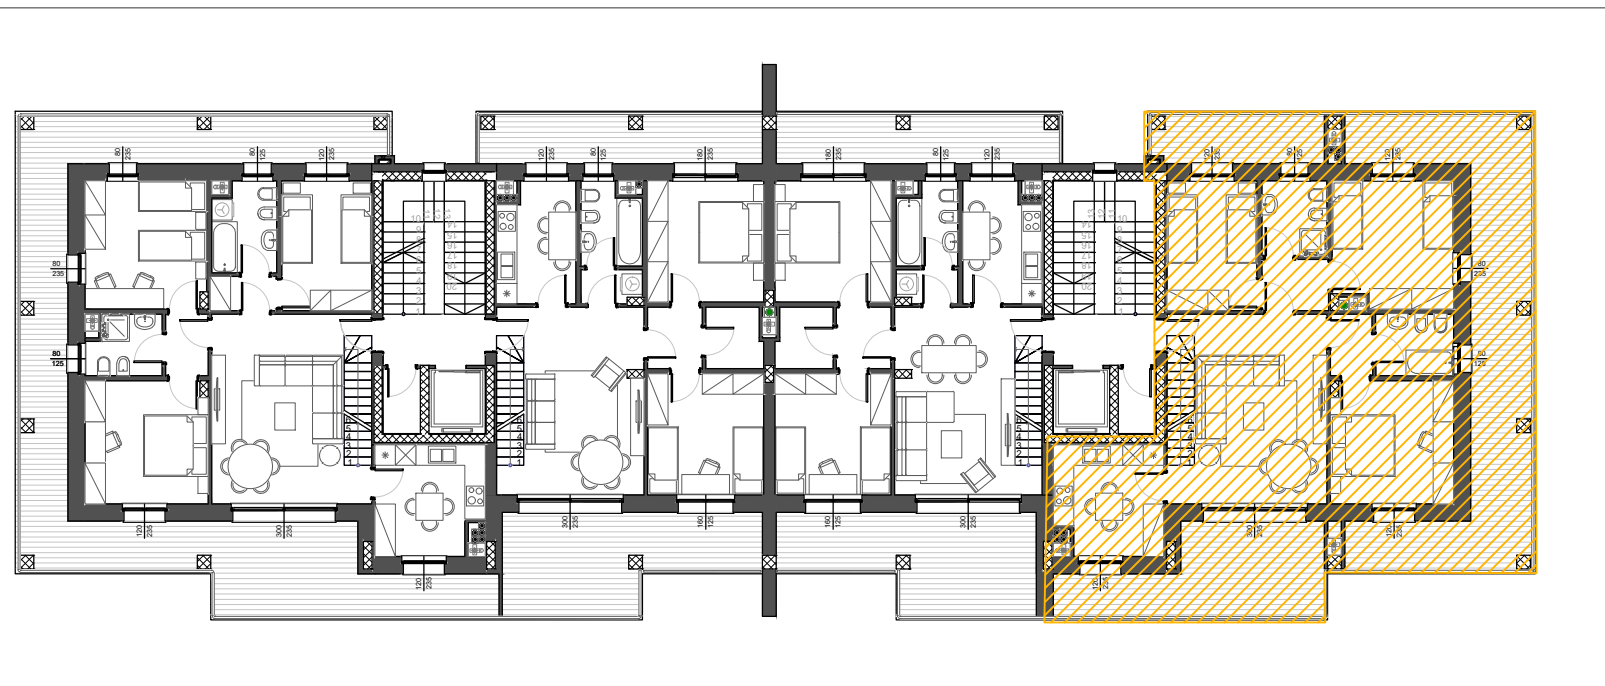

scala 1:100

Le misure sono indicative.
 Sporgenze dovute a pilastri, scarichi, canne fumarie ecc.
 non comporteranno variazioni di prezzo.
 Il tipo di parapetto è indicativo.
 Le forometrie e le posizioni dei serramenti sono indicative.

Data _____

Socio sig./ra _____

Firma _____