


TRILOCALE 4 -

alloggio: 85.00 mq
 porticato: 27.80 mq
 giardino: 330.00 mq

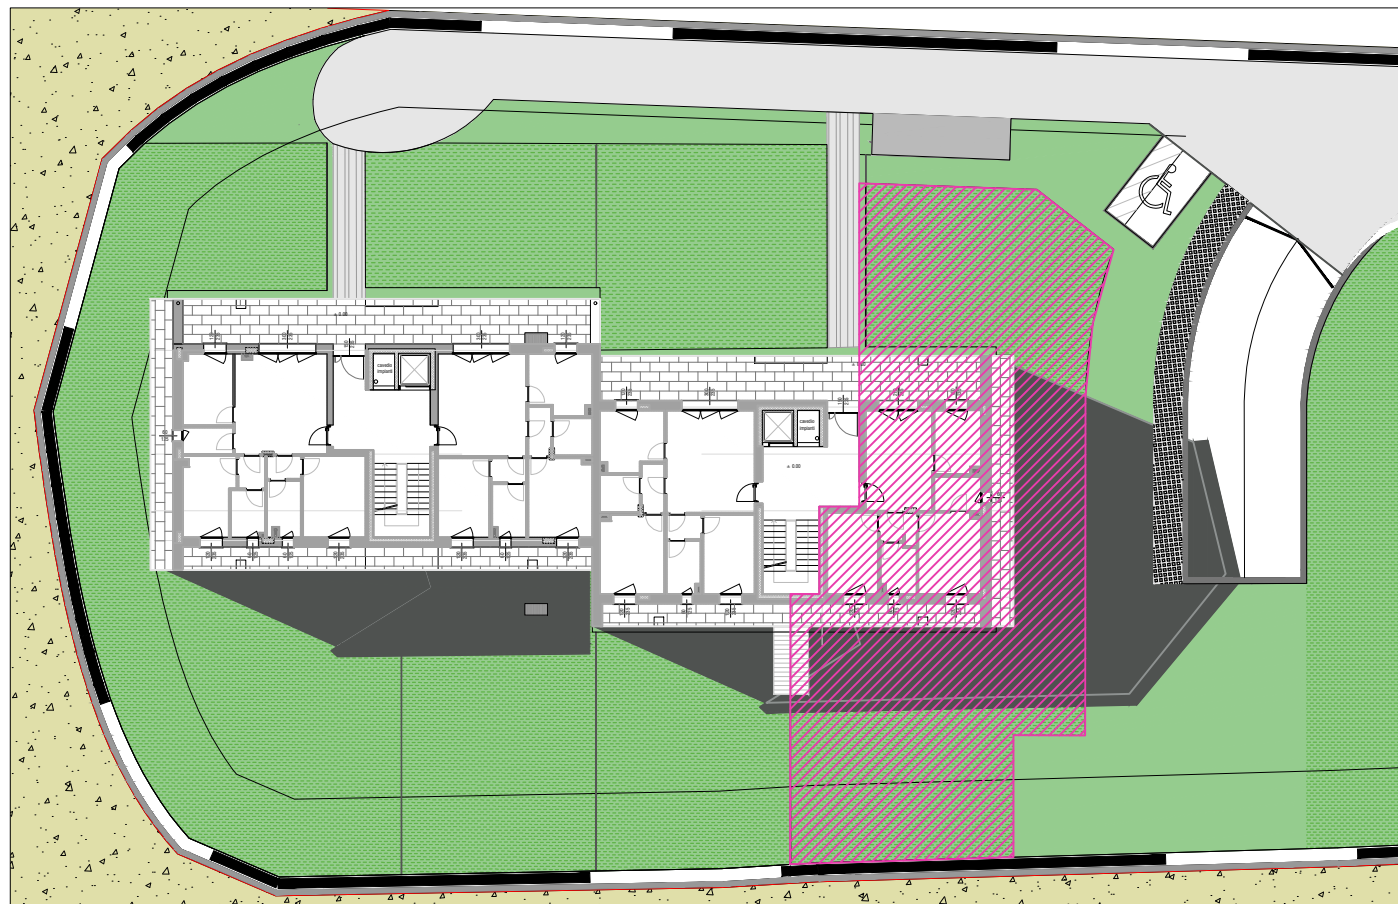

Planimetria generale piano terra




Le misure sono indicative.
 Sporgenze dovute a pilastri, scarichi, canne fumarie ecc.
 non comporteranno variazioni di prezzo.
 Il tipo di parapetto è indicativo.
 Le forometrie e le posizioni dei serramenti sono indicative.

Data _____

Socio sig./ra _____

Firma _____

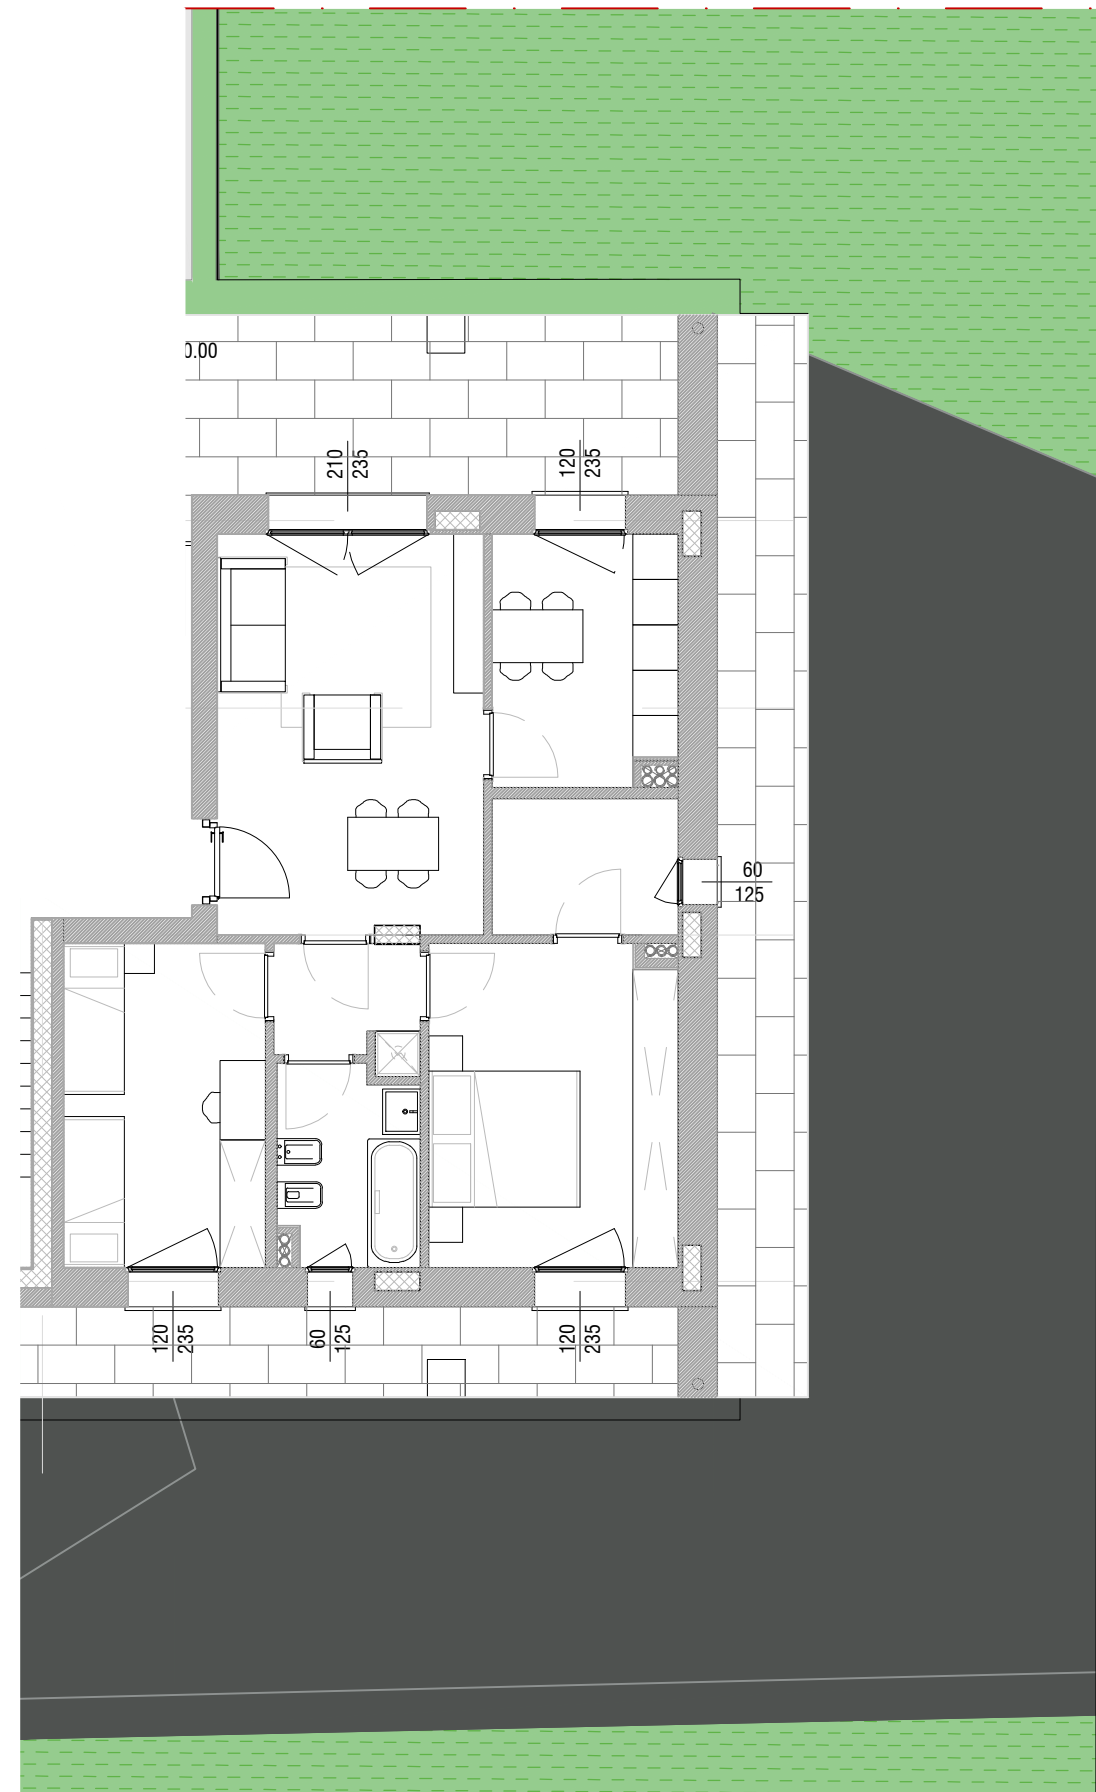

scala 1:100