


QUADRILOCALE 10 -


alloggio: 112.45 mq

terrazzo: 41.00 mq


sottotetto: 82.00 mq

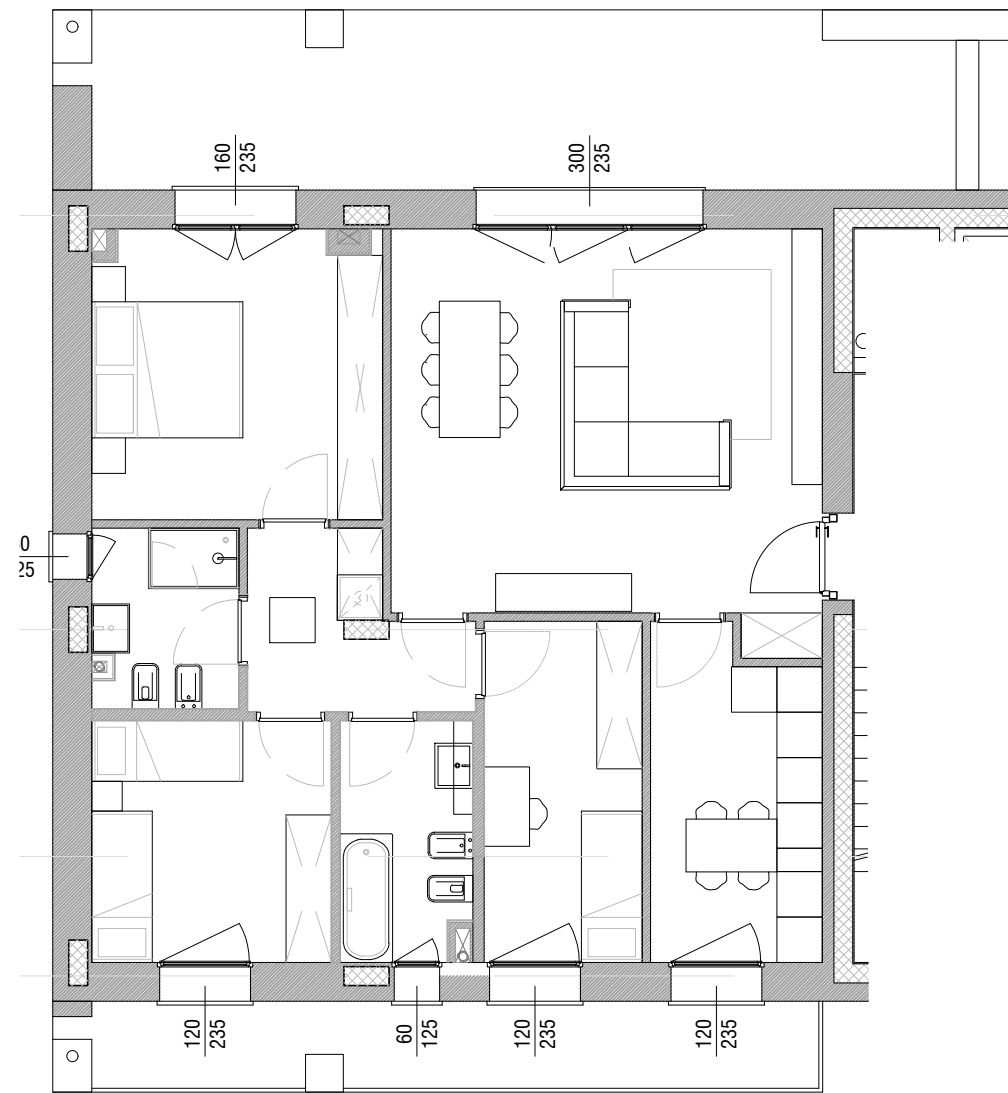

scala 1:100

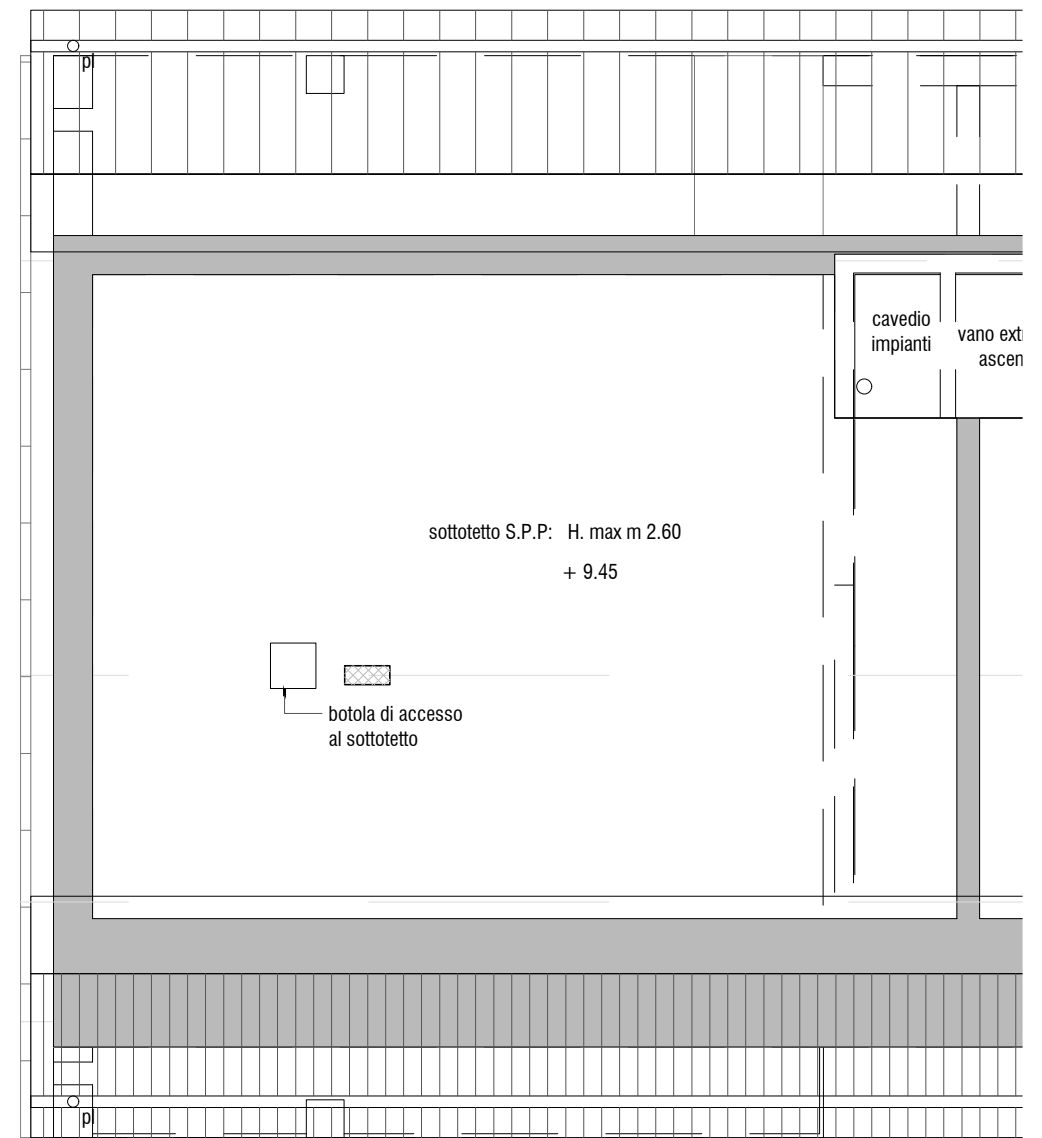

Planimetria generale piano secondo

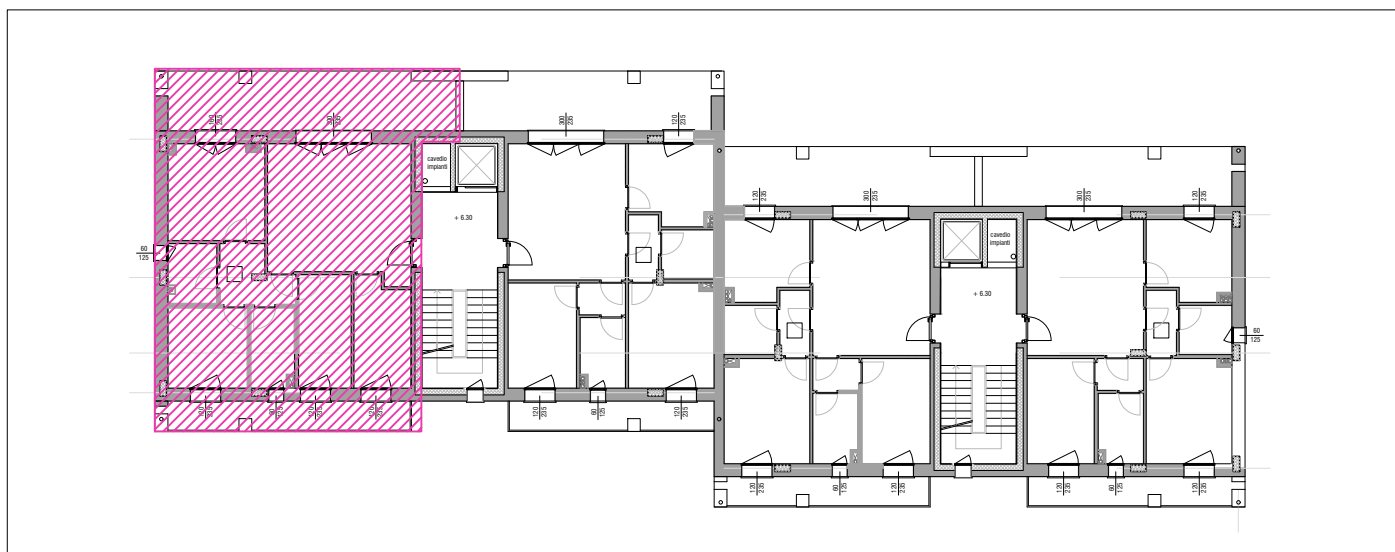

Le misure sono indicative.
 Sporgenze dovute a pilastri, scarichi, canne fumarie ecc.
 non comporteranno variazioni di prezzo.
 Il tipo di parapetto è indicativo.
 Le forometrie e le posizioni dei serramenti sono indicative.

Data _____

Socio sig./ra _____

Firma _____