

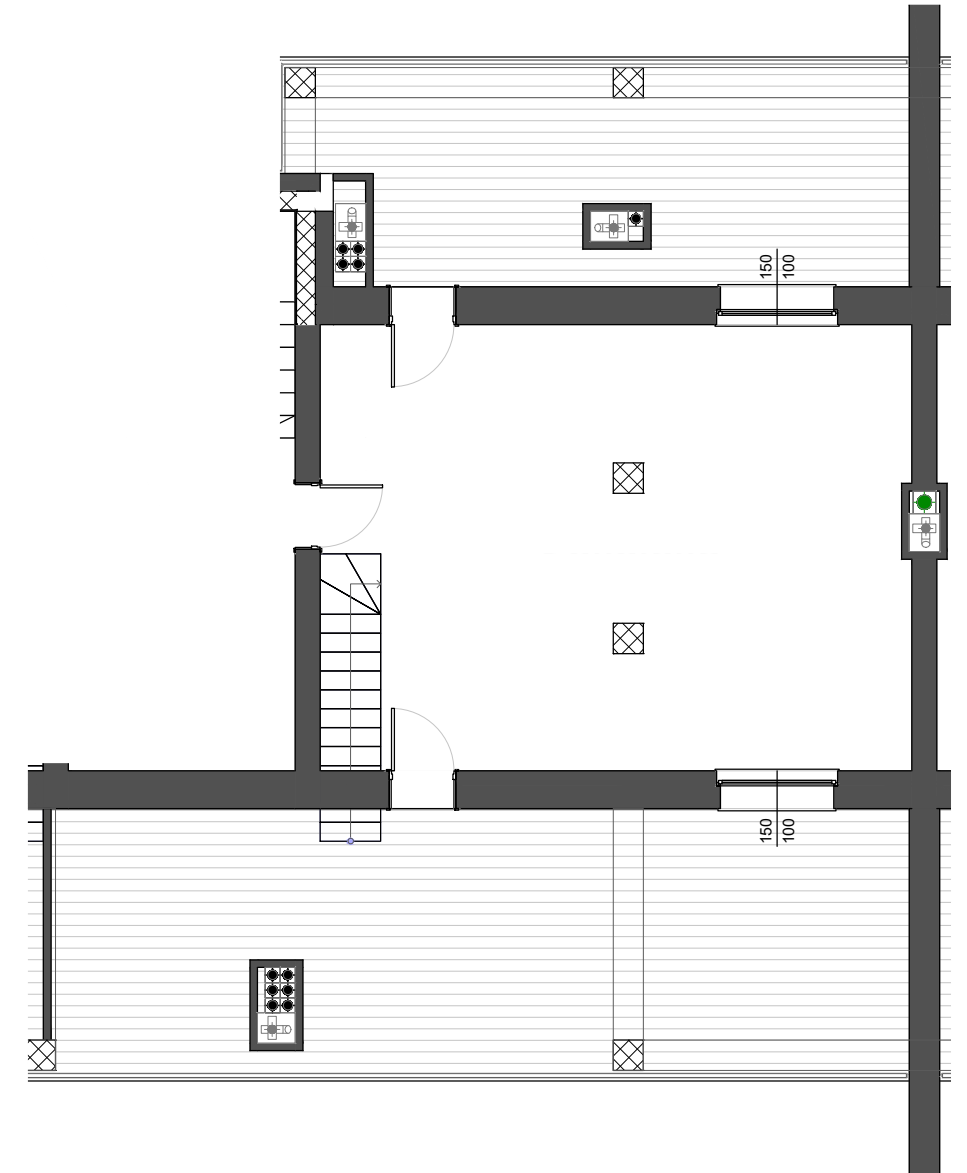


QUADRILOCALE 20 VARIANTE


alloggio: 101.00 mq
 terrazzo: 52.00 mq
 sottotetto: 57.40 mq
 terrazzo stt: 66.00 mq
 orto urbano: 16.40 mq

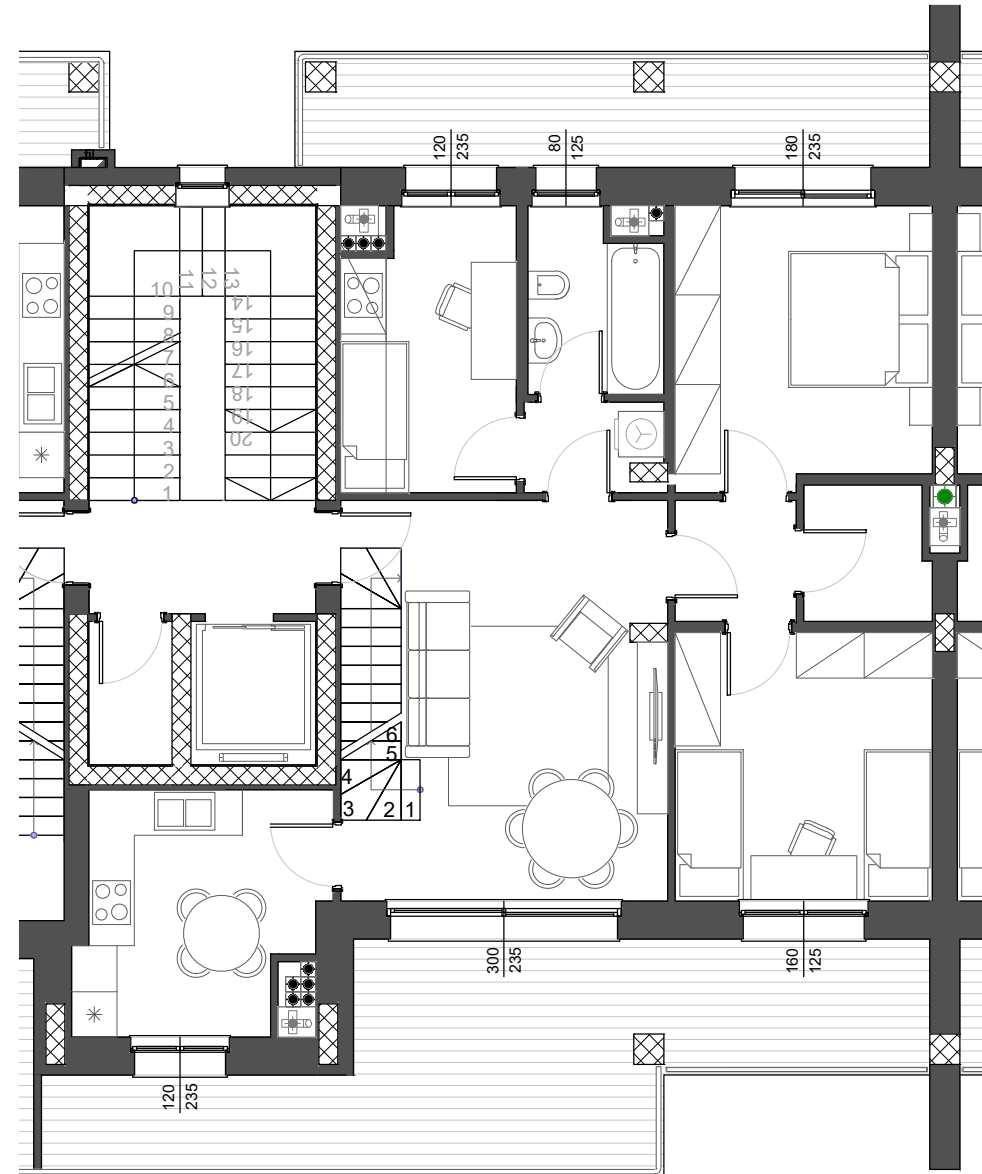

Planimetria generale piano quarto

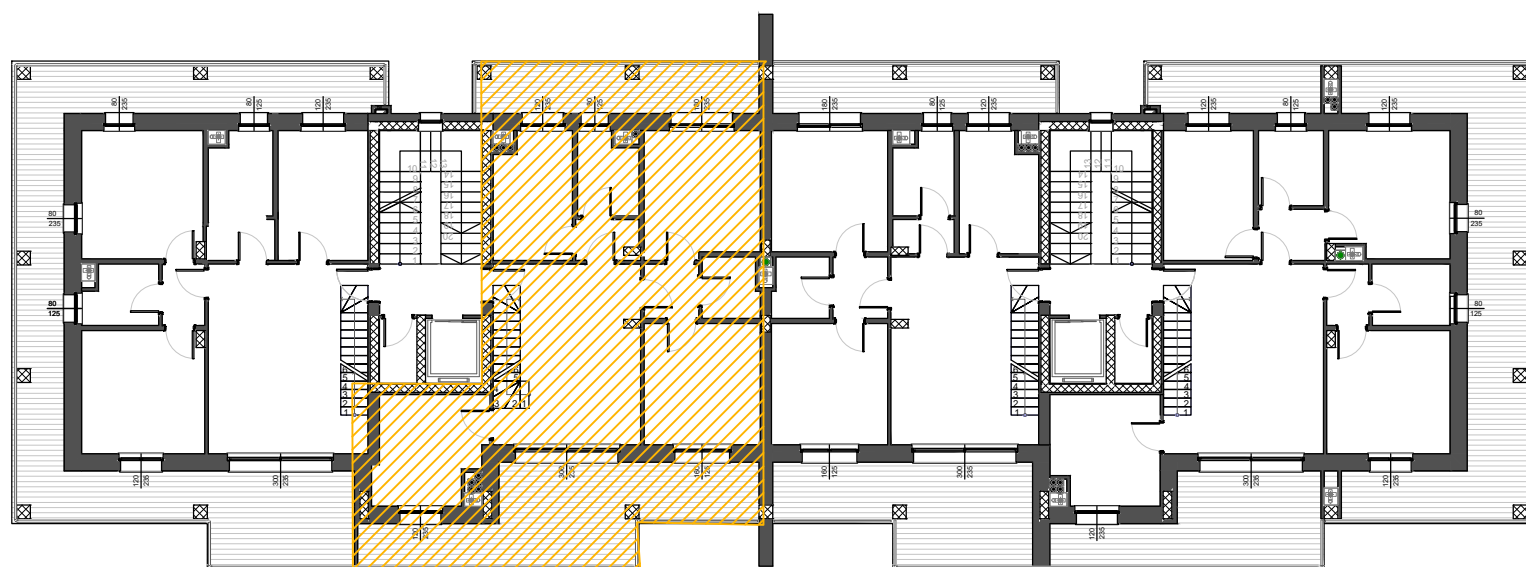

scala 1:100

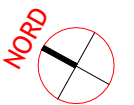

Le misure sono indicative.
 Sporgenze dovute a pilastri, scarichi, canne fumarie ecc.
 non comporteranno variazioni di prezzo.
 Il tipo di parapetto è indicativo.
 Le forometrie e le posizioni dei serramenti sono indicative.

Data _____

Socio sig./ra _____

Firma _____