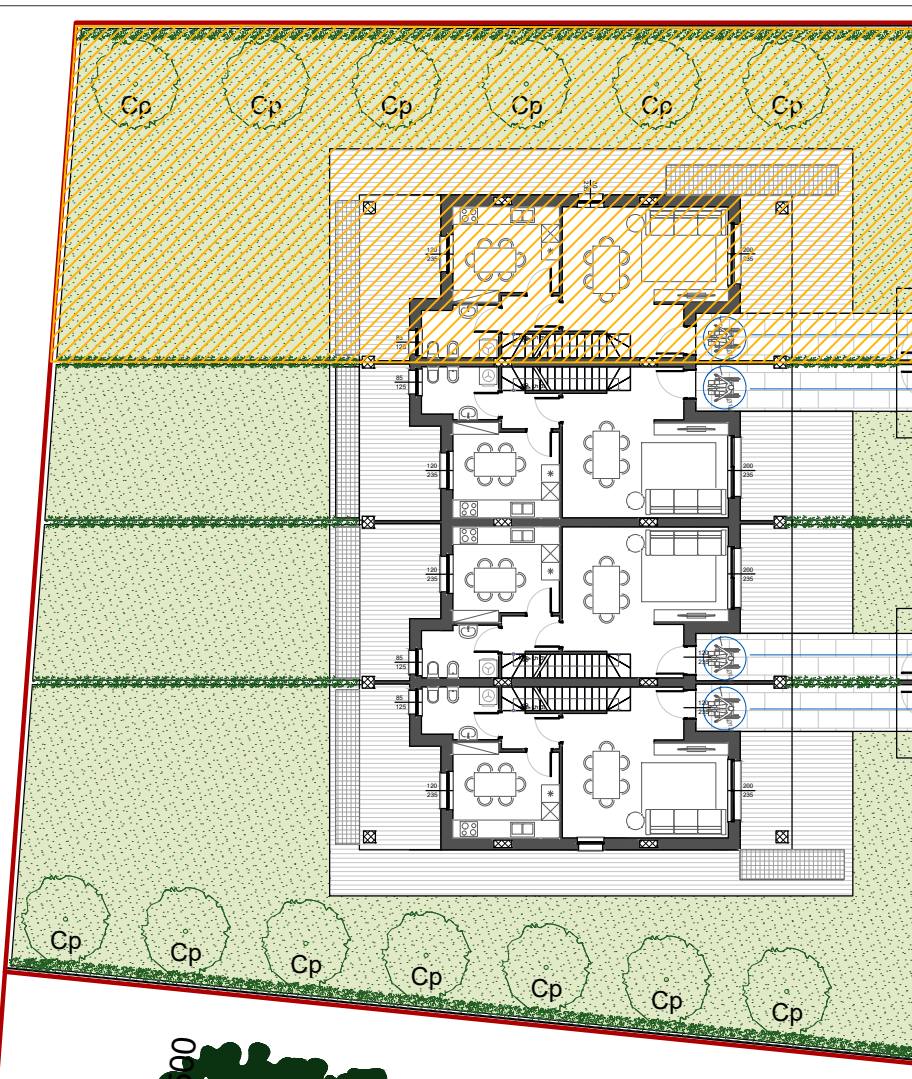
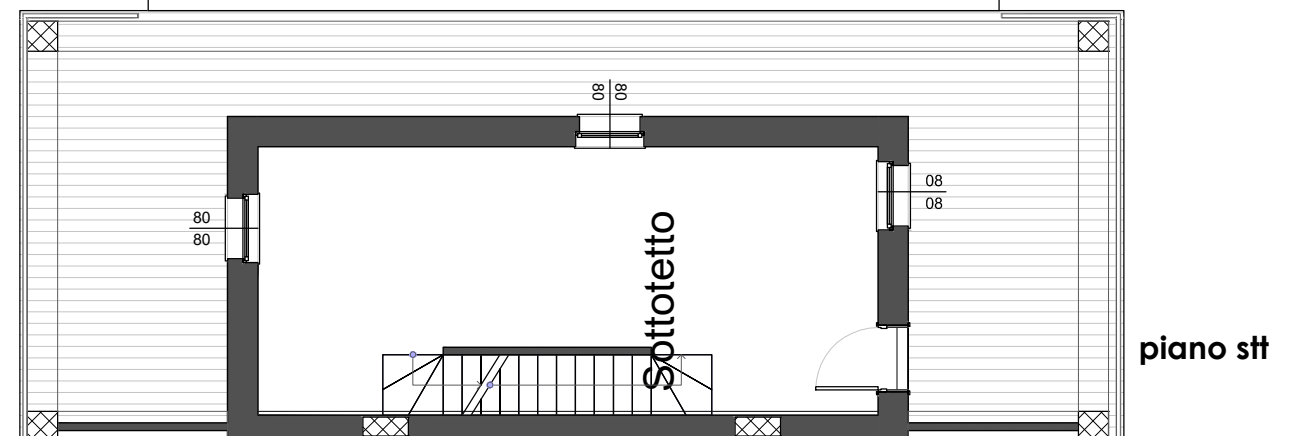
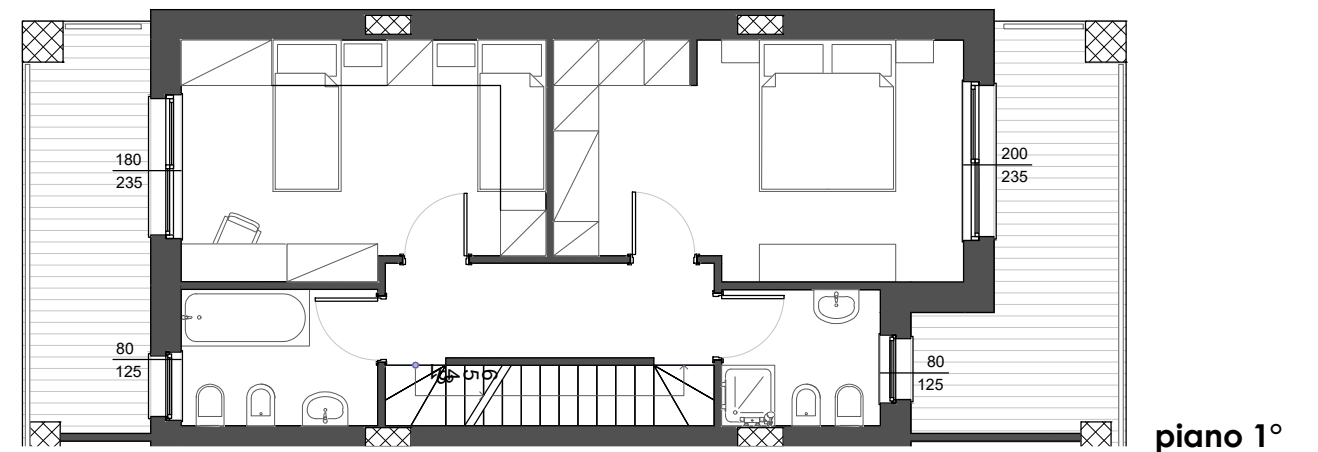
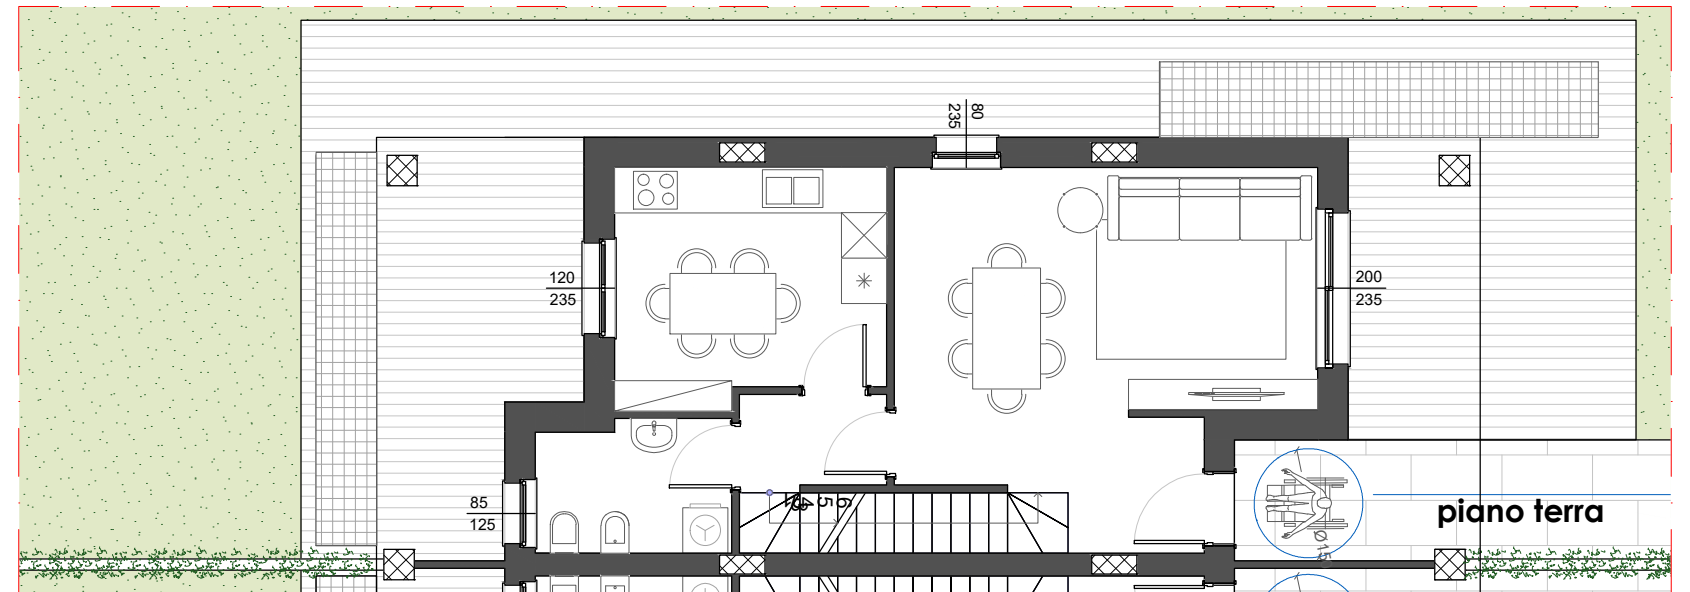
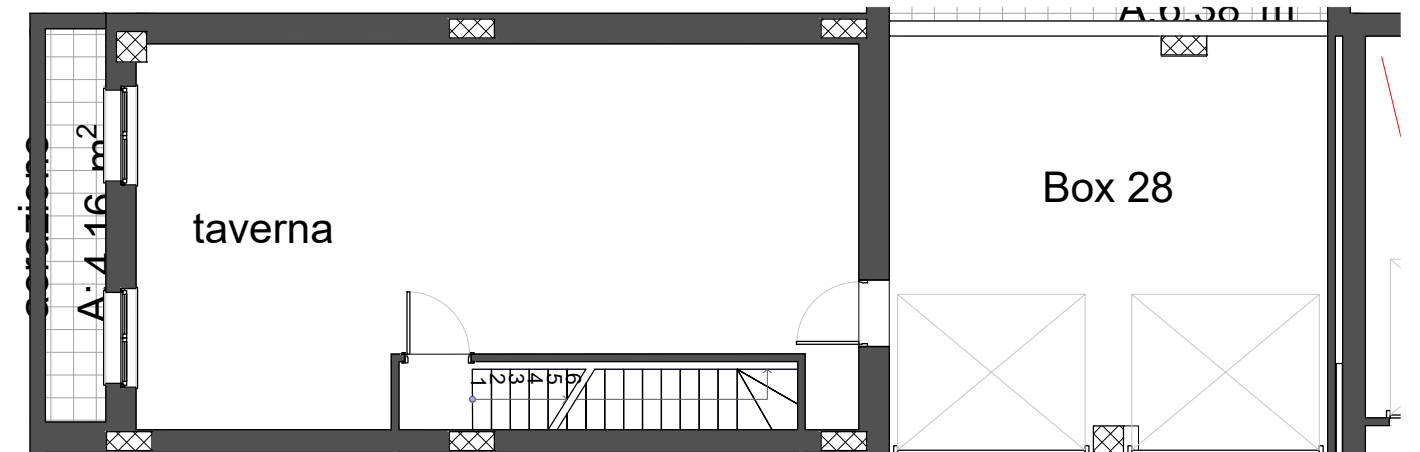


VILLA 4
 alloggio: 118.60 mq
 porticato: 25.70 mq
 giardino: 240.00 mq
 terrazzo: 20.70 mq
 sottotetto: 36.90 mq
 terrazzo stt: 43.40 mq
 taverna: 43.20 mq

Le misure sono indicative.
 Sporgenze dovute a pilastri, scarichi, canne fumarie ecc.
 non comporteranno variazioni di prezzo.
 Il tipo di parapetto è indicativo.
 Le forometrie e le posizioni dei serramenti sono indicative.


piano interrato


Data _____

Socio sig./ra _____

Firma _____