



BILOCALE 5 -

alloggio: 54.10 mq
terrazzo: 28.80 mq

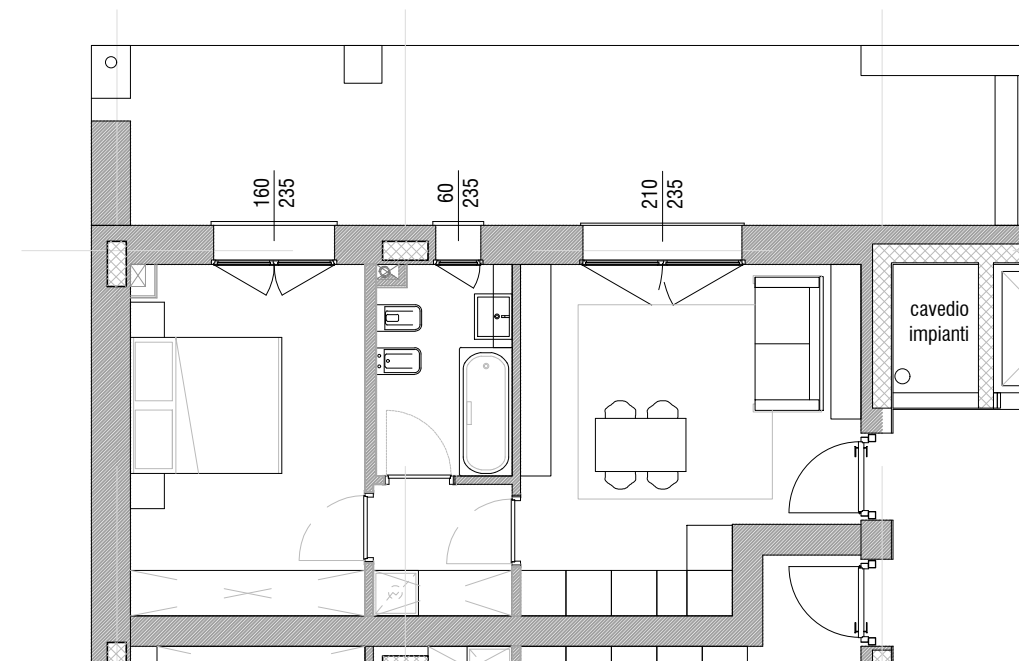

Planimetria generale piano primo

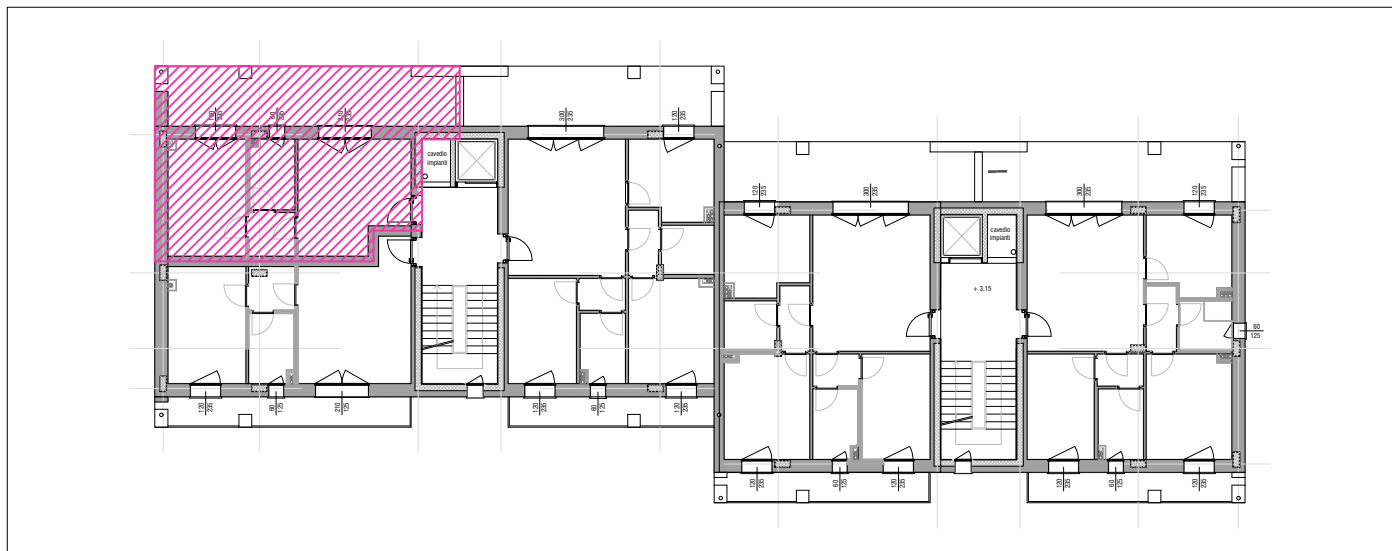

scala 1:100

Le misure sono indicative.
Sporgenze dovute a pilastri, scarichi, canne fumarie ecc.
non comporteranno variazioni di prezzo.
Il tipo di parapetto è indicativo.
Le forometrie e le posizioni dei serramenti sono indicative.

Data _____

Socio sig./ra _____

Firma _____