



TRILOCALE 20-
 alloggio: 84.60 mq
 terrazzo: 32.90 mq
 sottotetto: 57.40 mq
 terrazzo stt: 66.00 mq

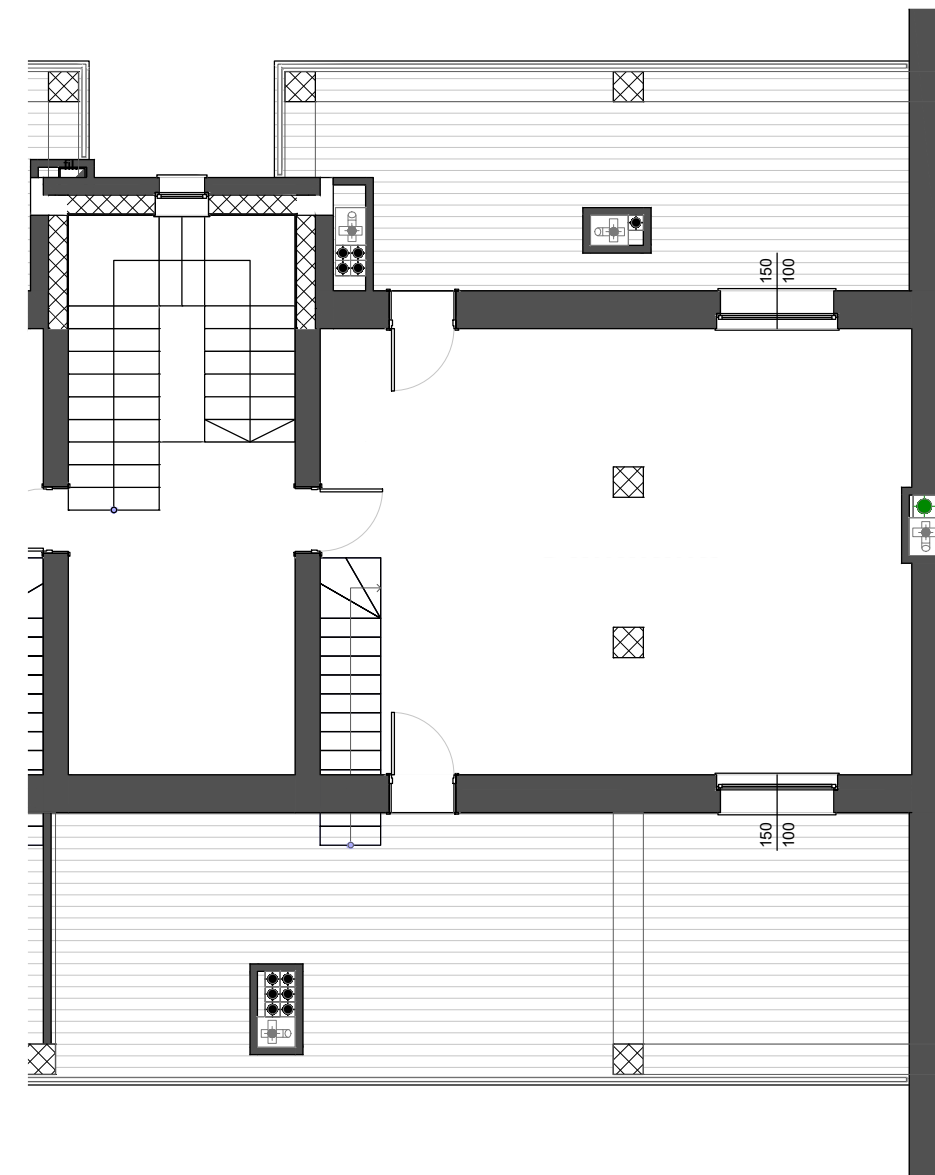

Planimetria generale piano quarto

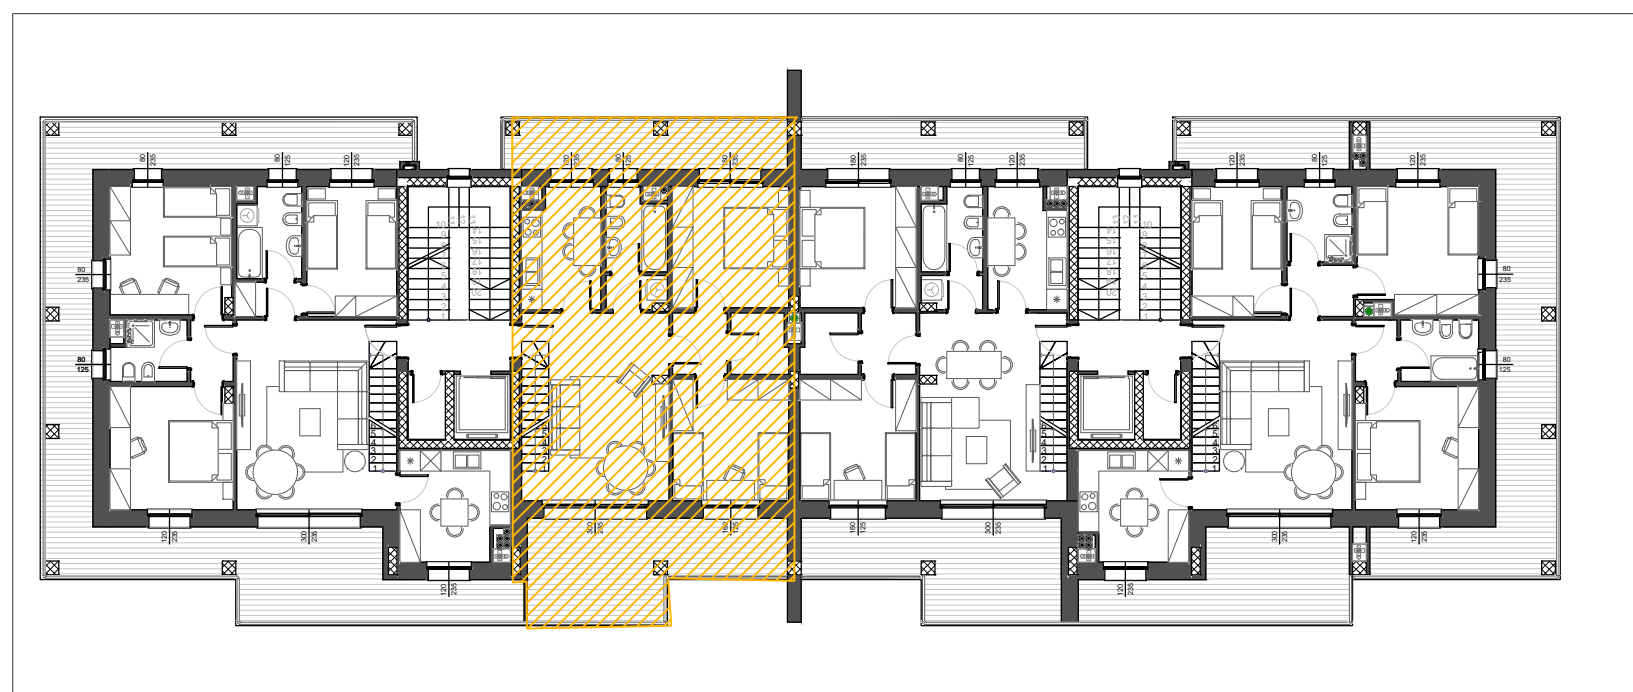

scala 1:100

Le misure sono indicative.
 Sporgenze dovute a pilastri, scarichi, canne fumarie ecc.
 non comporteranno variazioni di prezzo.
 Il tipo di parapetto è indicativo.
 Le forometrie e le posizioni dei serramenti sono indicative.



Data _____

Socio sig./ra _____


Firma _____

TRILOCALE 21-

alloggio: 84.60 mq
 terrazzo: 33.10 mq
 sottotetto: 57.40 mq
 terrazzo stt: 66.00 mq

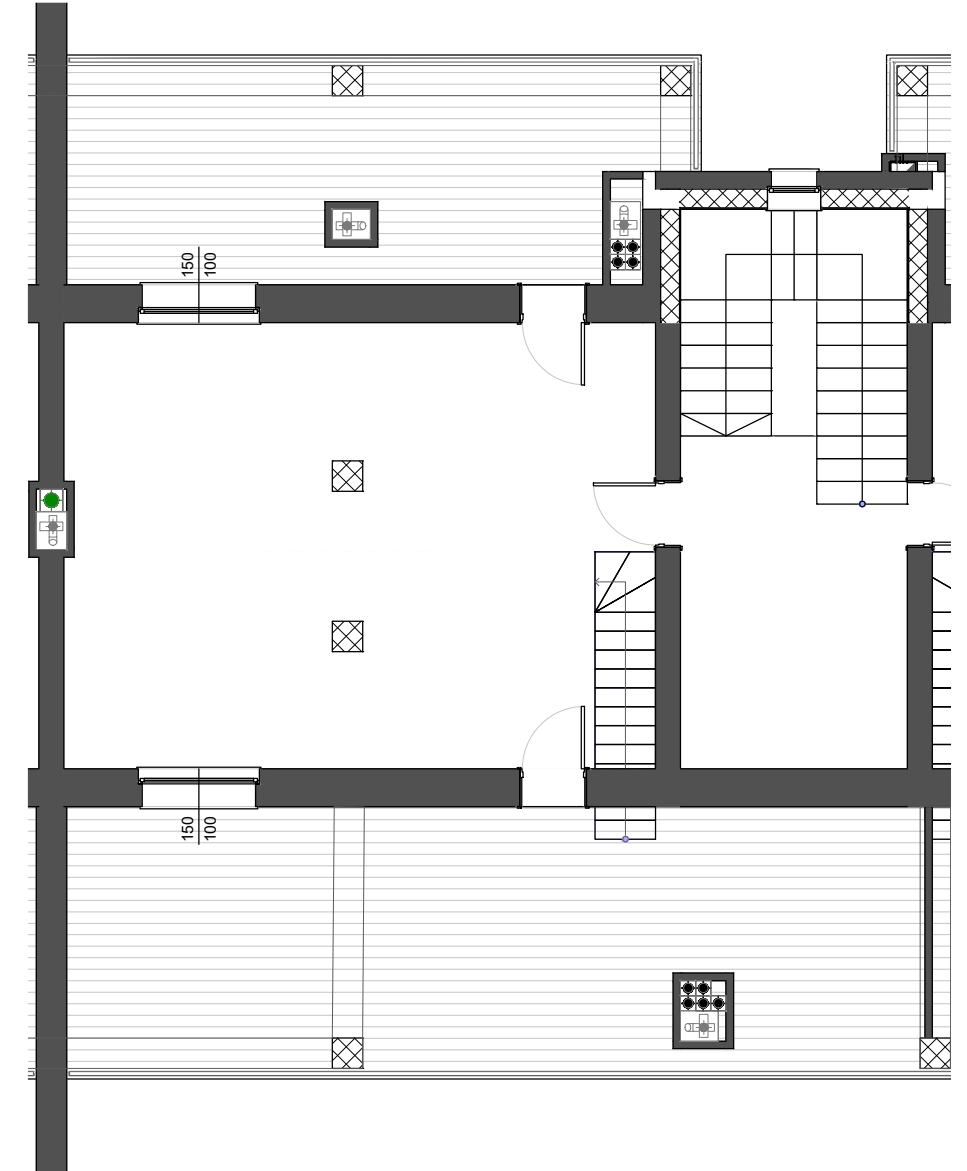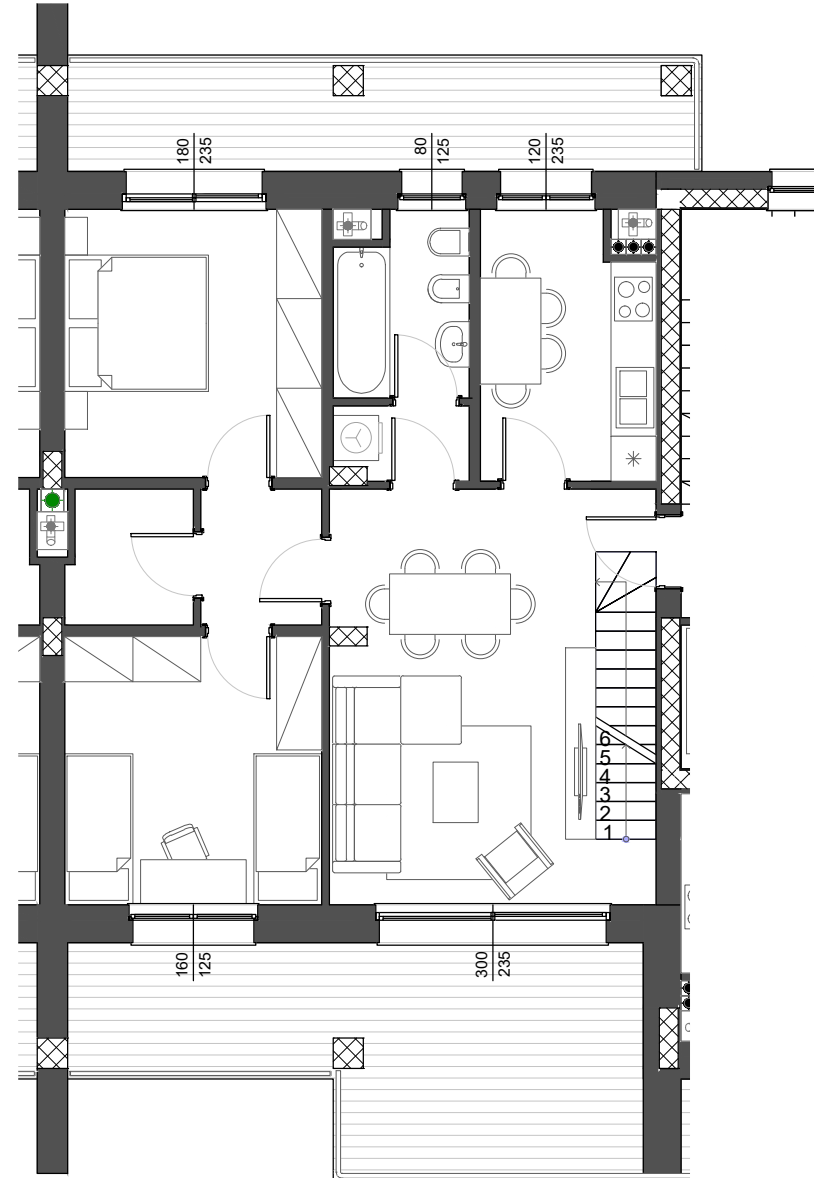

Planimetria generale piano quarto

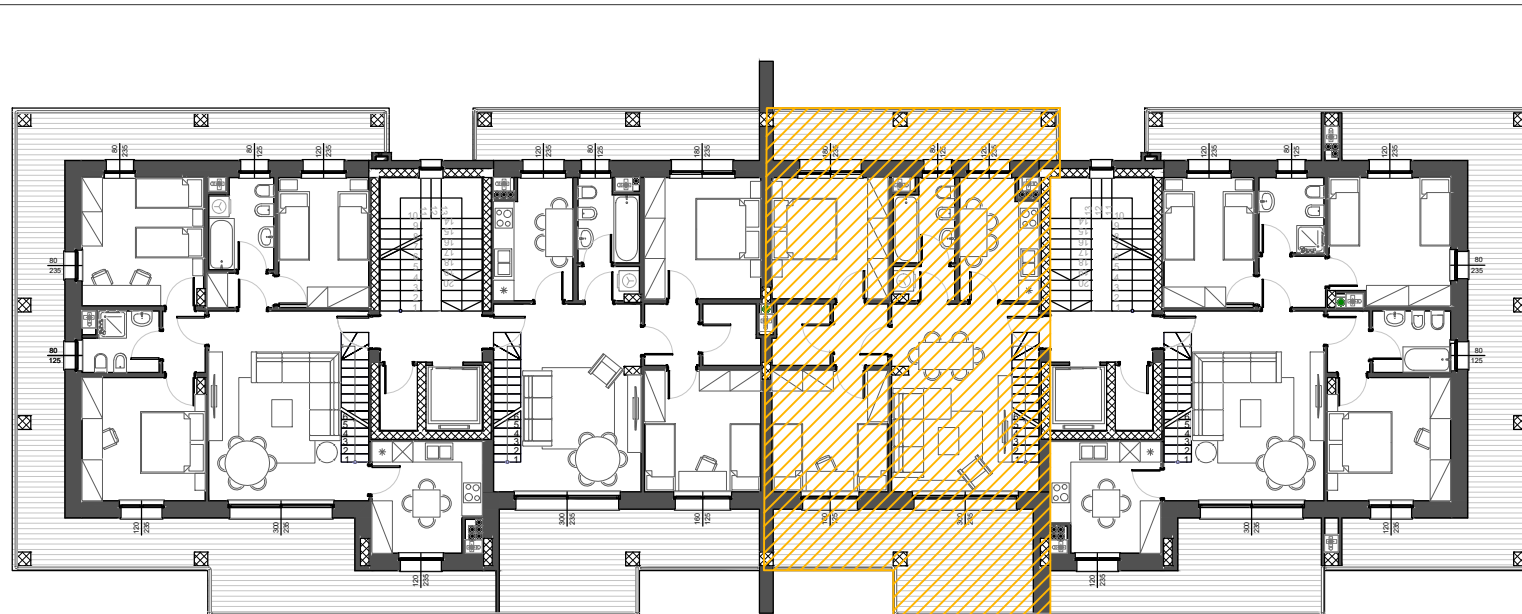

scala 1:100

Le misure sono indicative.
 Sporgenze dovute a pilastri, scarichi, canne fumarie ecc.
 non comporteranno variazioni di prezzo.
 Il tipo di parapetto è indicativo.
 Le forometrie e le posizioni dei serramenti sono indicative.

Data _____

Socio sig./ra _____

Firma _____